



ESCALA 1:1000

EMPLAZAMIENTO

SITUACION

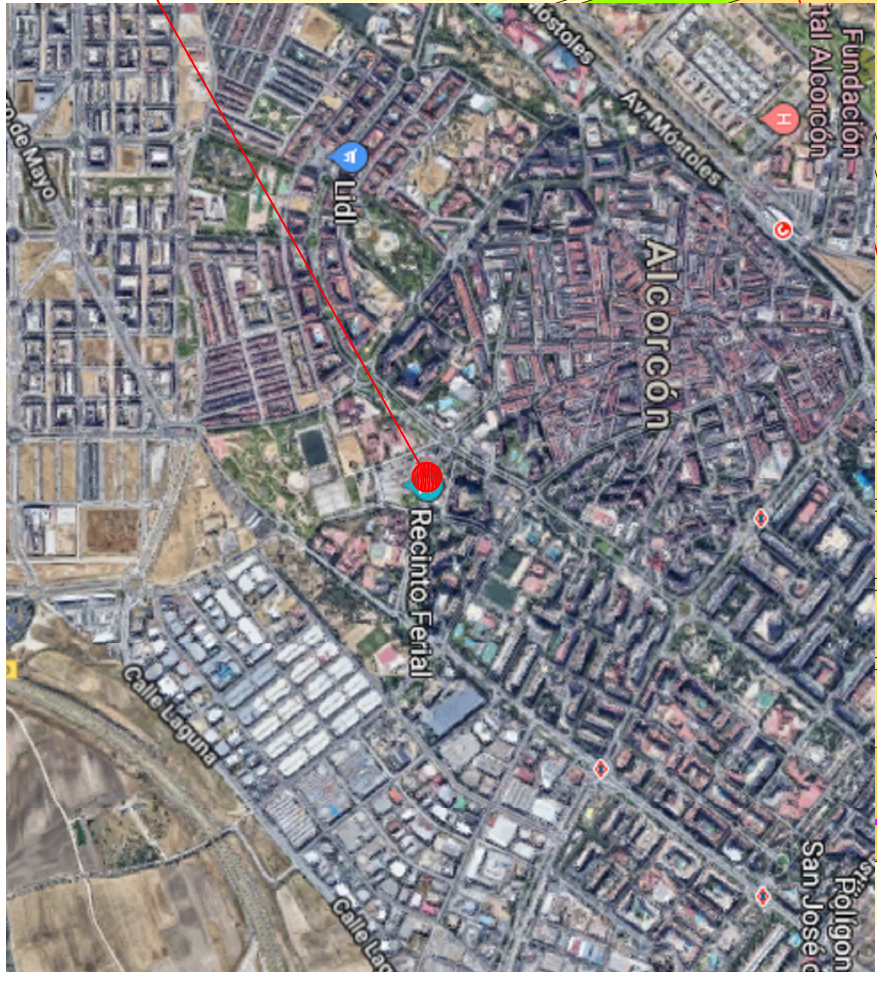

ESCALA 1:10000

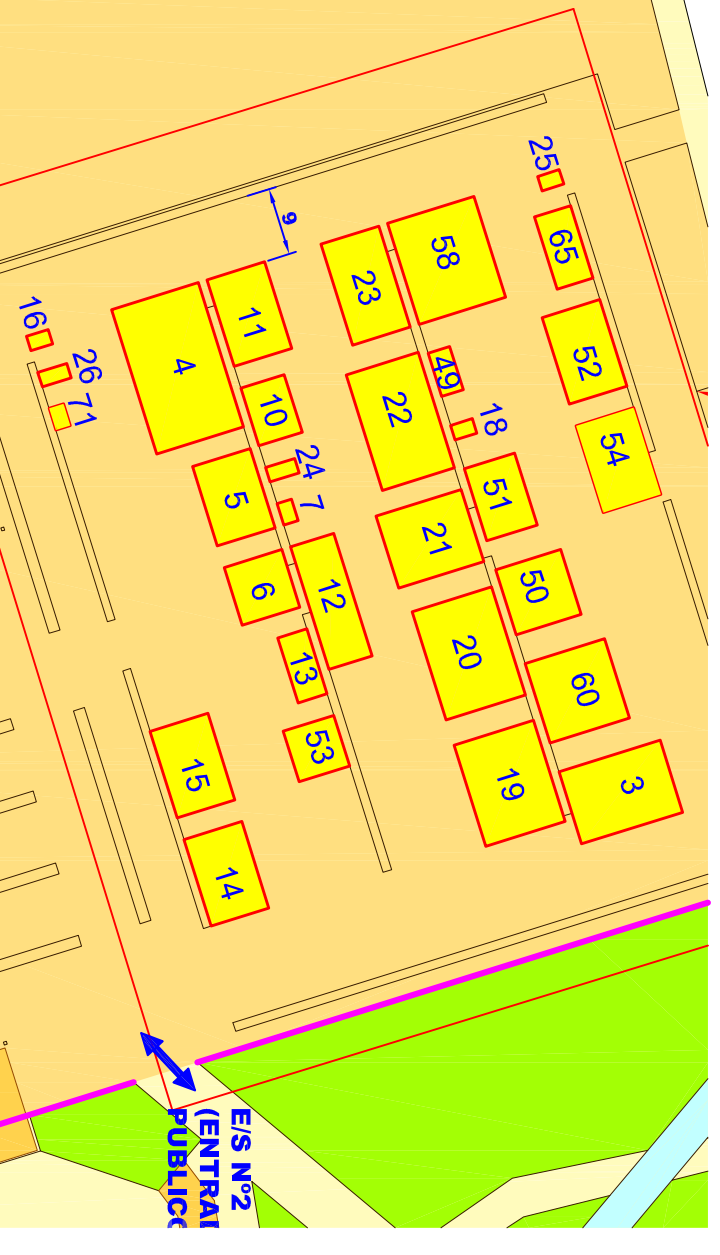

REV.	FECHA	SITUACION Y EMPLAZAMIENTO	DESCRIPCION	REALIZADO	COMPROBADO	Aprobado	Visto Bueno	IAE
0	04/08/2021	SITUACION Y EMPLAZAMIENTO	DESCRIPCION	CD	AC	IAE	IAE	IAE

INSTALACION DE ATRACCIONES, CASSETAS DE JUEGOS Y SITUADOS DE HOSTELERIA EN VIA PUBLICA

Ayuntamiento de Alcorcón
 PROYECTO REALIZADO CD ACO-2021
 2021-110720 COMPROBADO AC
 ESCALA APROBADO IAE
 S/E VISTO BUENO IAE

SITUACION: Recinto Ferial de Alcorcón		28025 Alcorcón (Madrid)	
PLANO Nº 1	TITULO	SITUACION Y EMPLAZAMIENTO	
REVISION	0	A3	