



| SISTEMAS | |
|----------|--------------------------------------|
| [Symbol] | SISTEMA GENERAL VIARIO Y FERROVIARIO |
| [Symbol] | ZONAS VERDES |
| [Symbol] | EQUIPAMIENTO |
| [Symbol] | DEPORTIVO |
| [Symbol] | INFRAESTRUCTURAS |

| CLASE DE SUELO | |
|----------------|---|
| U | SUELO URBANO |
| PP-N | SUELO URBANIZABLE (PLAN PARCIAL - num.) |
| ONU | SUELO NO URBANIZABLE |

| GESTION | |
|-------------------|--|
| SUELO URBANO | |
| AD | APLICACION DIRECTA DE CLAVE DE ORDENANZA |
| EN | ENCLAVE |
| PD | AREA DE PLANEAMIENTO EN DESARROLLO |
| OA | AREA DE ORDENACION APROBADA |
| SG | SISTEMA GENERAL |
| SUELO URBANIZABLE | |
| S- | SECTOR - NUMERO DE REFERENCIA |
| SG | SISTEMA GENERAL |


| USO CARACTERISTICO | |
|--------------------|--------------------------------|
| RES | RESIDENCIAL |
| IND | INDUSTRIAL |
| COM | TERCIARIO COMERCIAL |
| OFI | TERCIARIO OFICINAS Y SERVICIOS |
| EQP | EQUIPAMIENTO |
| VER | ZONA VERDE |
| DEP | DEPORTIVO |
| INF | INFRAESTRUCTURAS |
| TRA | TRANSPORTE Y COMUNICACIONES |
| APR | APARCAMIENTO |

| SUELO NO URBANIZABLE PROTEGIDO | |
|--------------------------------|-----------------------------------|
| ONU-P | POR SU INTERES PAISAJISTICO |
| ONU-F | POR SU INTERES FORESTAL |
| ONU-C | POR AFECCION DE CALCES Y VAGUADAS |
| ONU-N | POR SU INTERES NATURAL |
| ONU-V | POR AFECCION DE VIAS PECUARIAS |
| ONU-I | POR RESERVA DE INFRAESTRUCTURAS |

| SUELO NO URBANIZABLE COMUN | |
|----------------------------|----------------------------|
| ONU-C | SUELO NO URBANIZABLE COMUN |

| DELIMITACIONES | |
|----------------|--|
| [Symbol] | LIMITE DEL TERMINO MUNICIPAL |
| [Symbol] | LIMITE DEL SUELO URBANO |
| [Symbol] | LIMITE DEL SUELO URBANIZABLE |
| [Symbol] | AMBITO DE TOLERANCIA DE INDUSTRIAS EXTRACTIVAS (graveras-hormigoneras, plantas asfálticas) |

| CLAVES DE ORDENANZA | |
|---------------------|---|
| 11 | MANZANA COMPACTA |
| 12 | MANZANA SEMICERRADA |
| 13 | MANZANA CERRADA DE ENSANCHE |
| 14 | BLOQUE ABIERTO |
| 15 | BLOQUE BAJA DENSIDAD |
| 16 | MINIBLOQUE |
| 17 | UNIFAMILIAR INTENSIVO |
| 18 | UNIFAMILIAR EXTENSIVO |
| 19 | MULTIFAMILIAR AREA DE CENTRALIDAD |
| 21 | NAVE NIDO |
| 22 | NAVE ADOSADA |
| 23 | NAVE EXENTA |
| 24 | NAVE ESCARPATE |
| 25 | TERCIARIO INDUSTRIAL |
| 31 | COMERCIAL COMPACTO |
| 32 | COMERCIAL EXENTO |
| 33 | PARQUE EMPRESARIAL |
| 34 | TERCIARIO METROPOLITANO |
| 41 | EQUIPAMIENTO COMPACTO |
| 42 | EQUIPAMIENTO EXENTO |
| 43 | DOTACIONAL PRIVADO |
| 51 | PARQUES Y JARDINES EXCLUSIVOS |
| 52 | PARQUES CON INSTALACIONES |
| 61 | INSTALACIONES DEPORTIVAS |
| 71 | INSTITUCIONAL COMPACTO |
| 72 | INSTITUCIONAL EXENTO |
| 81 | INFRAESTRUCTURAS VARIAS |
| 82 | INSTALACIONES COMPLEMENTARIAS DEL FERROCARRIL |

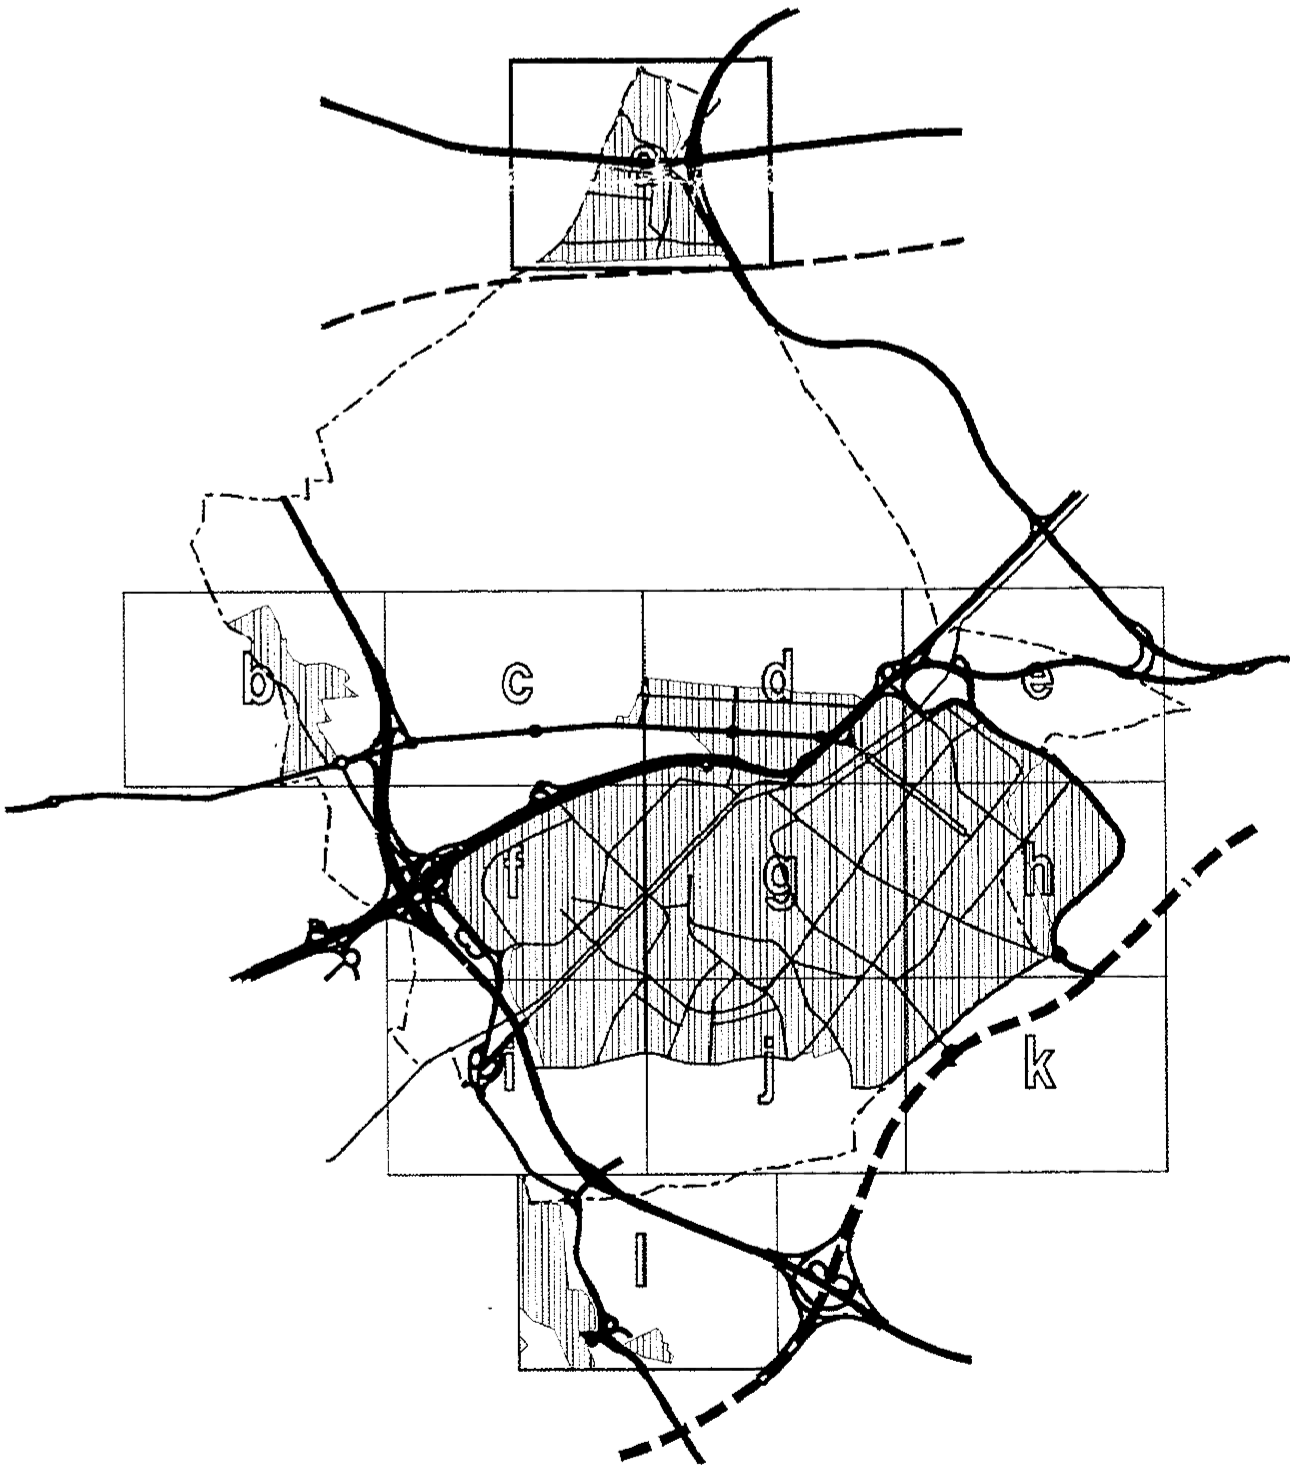


AYUNTAMIENTO DE ALCORCON
 CONCEJALIA DE URBANISMO
PLAN GENERAL DE ORDENACION URBANA
ORDENACION
 ESCALA: 1 : 2.000
 TÍTULO: CÓDIGOS NORMATIVOS DEL PGOU-99. PLANEAMIENTO MODIFICADO
 FECHA: 2.a
 FEBRERO 2014