



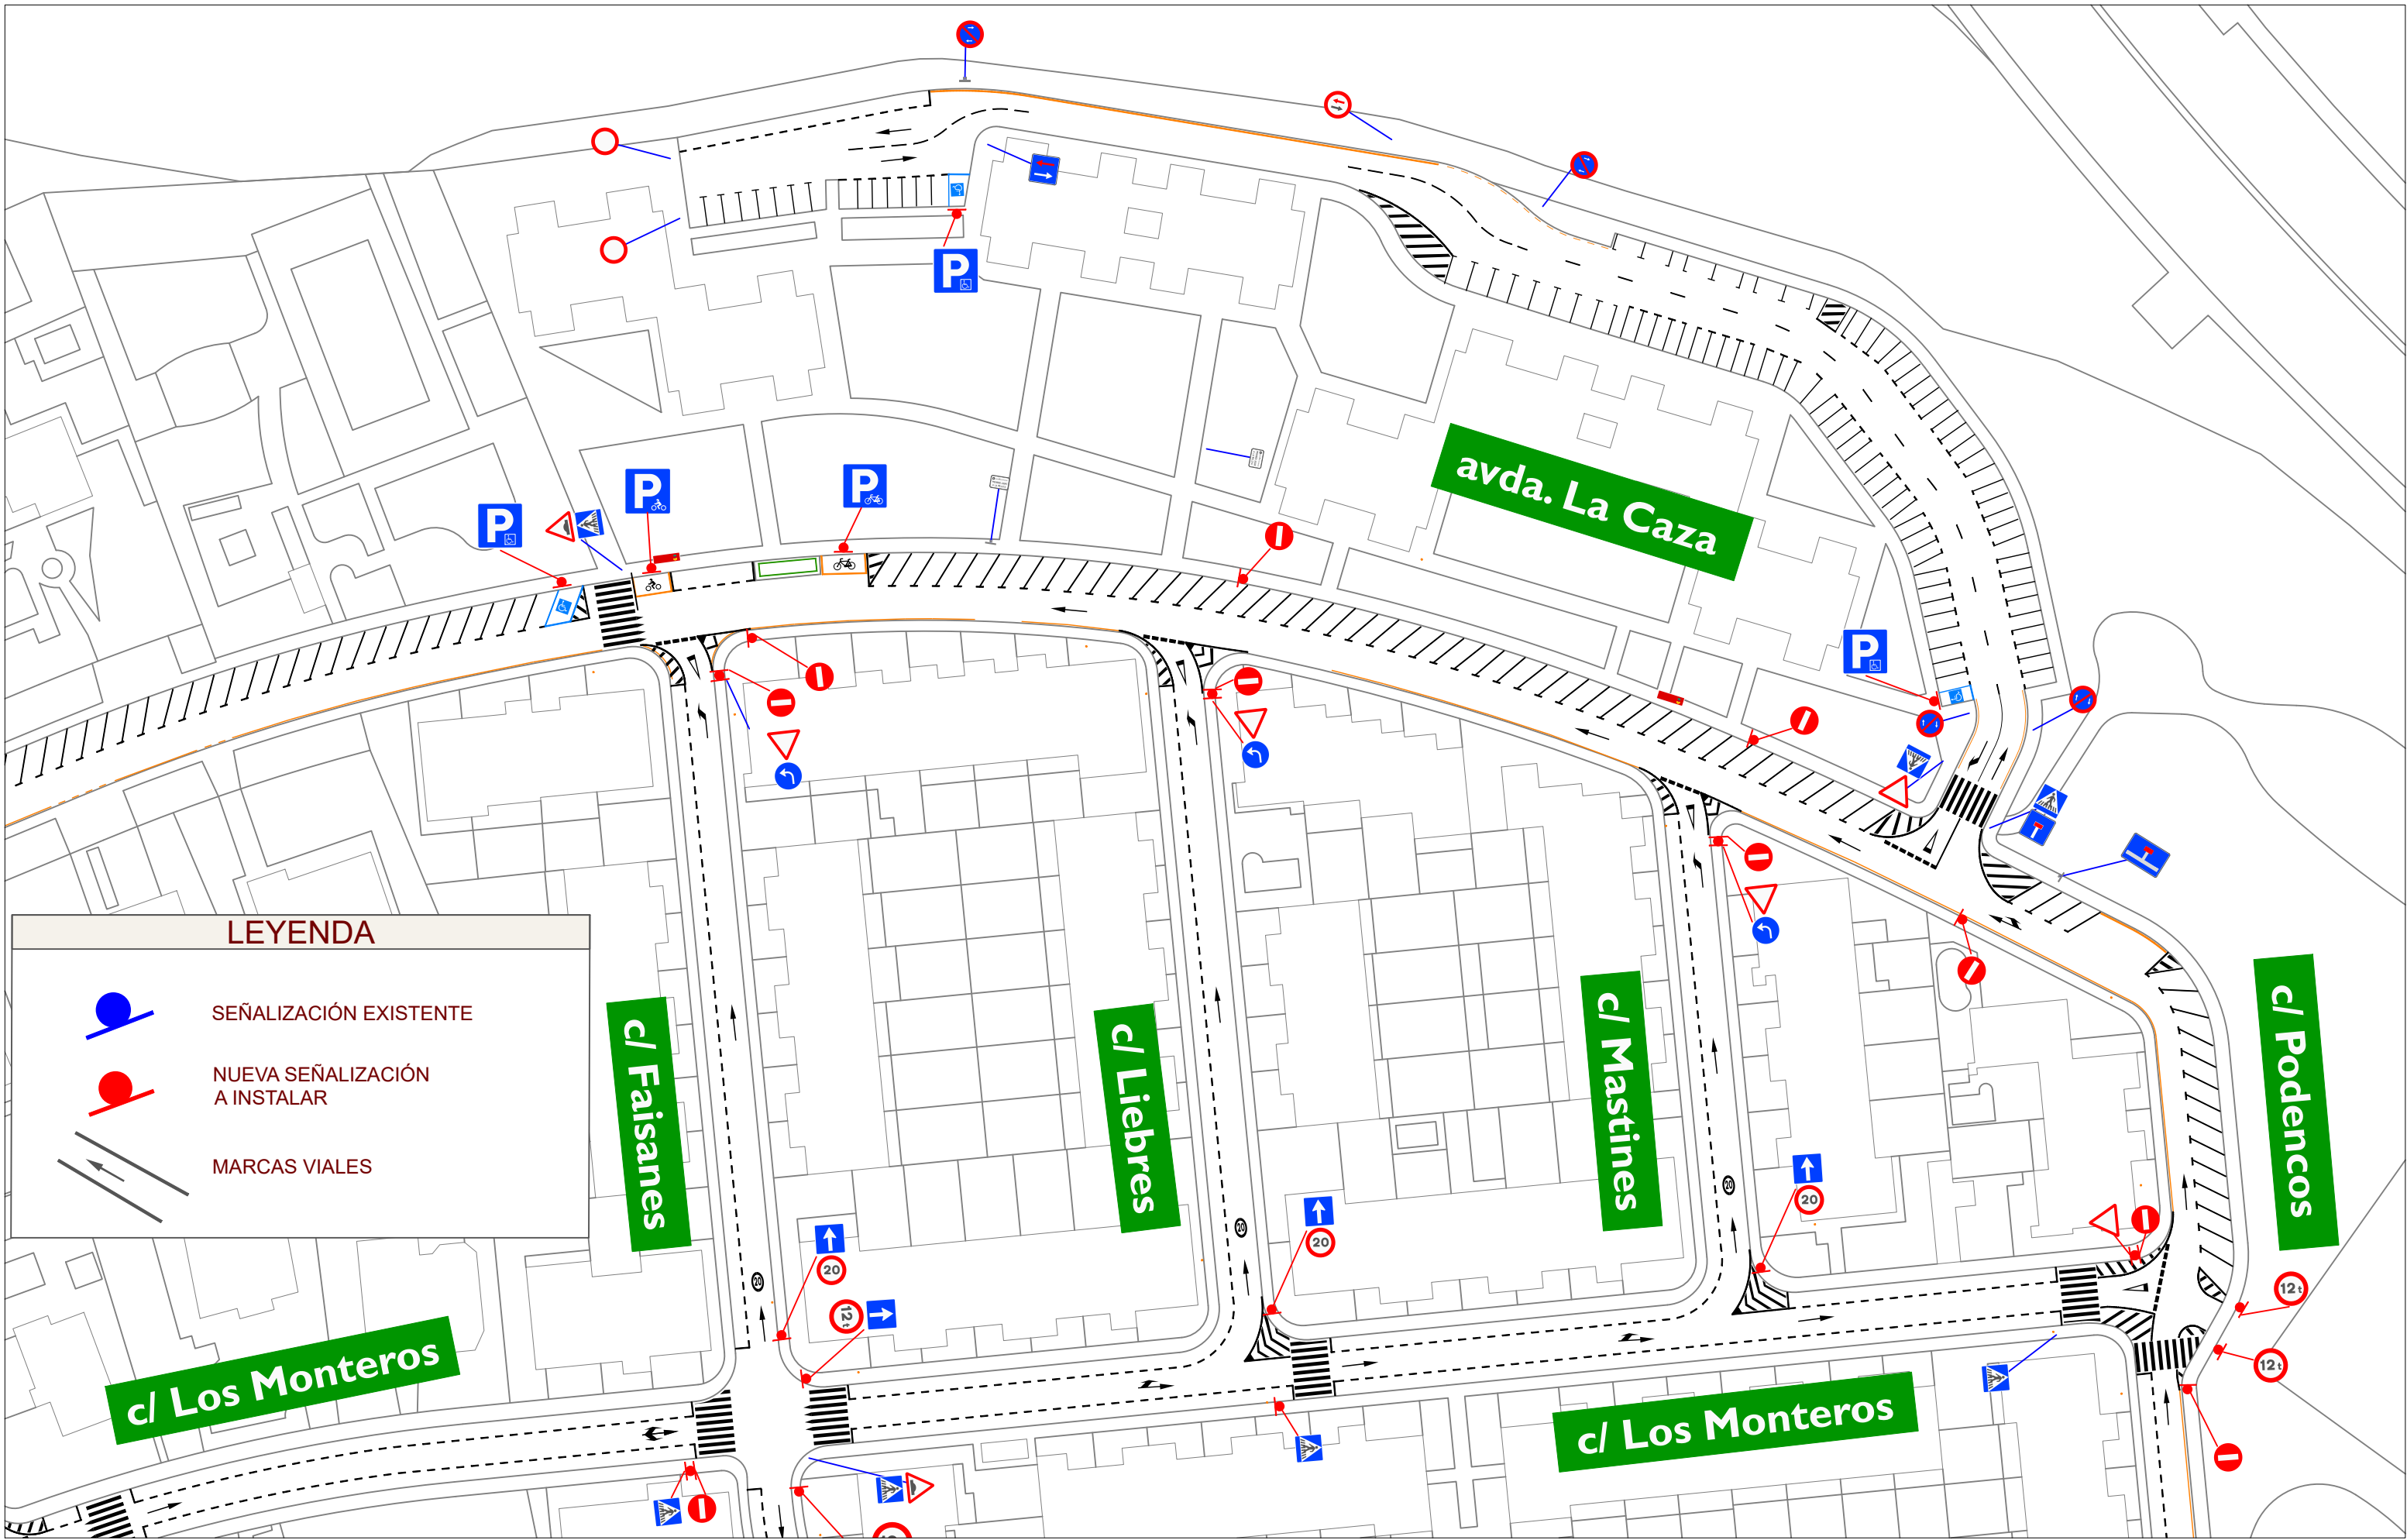





LEYENDA


-  SEÑALIZACIÓN EXISTENTE
-  NUEVA SEÑALIZACIÓN A INSTALAR
-  MARCAS VIALES


Empresa: 	Título: PROPUESTA DE ORDENACIÓN VIAL EN CAMPODÓN - AYTO. DE ALCORCÓN -	Escala : 1 : 800	Designación : PLANOS DETALLE	Fecha : ENERO 2024	Nº Plano : 1 de 5 (2)
---	---	---------------------	---------------------------------	-----------------------	--------------------------

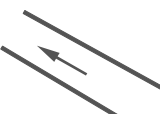

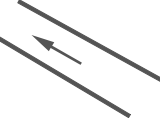


LEYENDA


-  SEÑALIZACIÓN EXISTENTE
-  NUEVA SEÑALIZACIÓN A INSTALAR
-  MARCAS VIALES

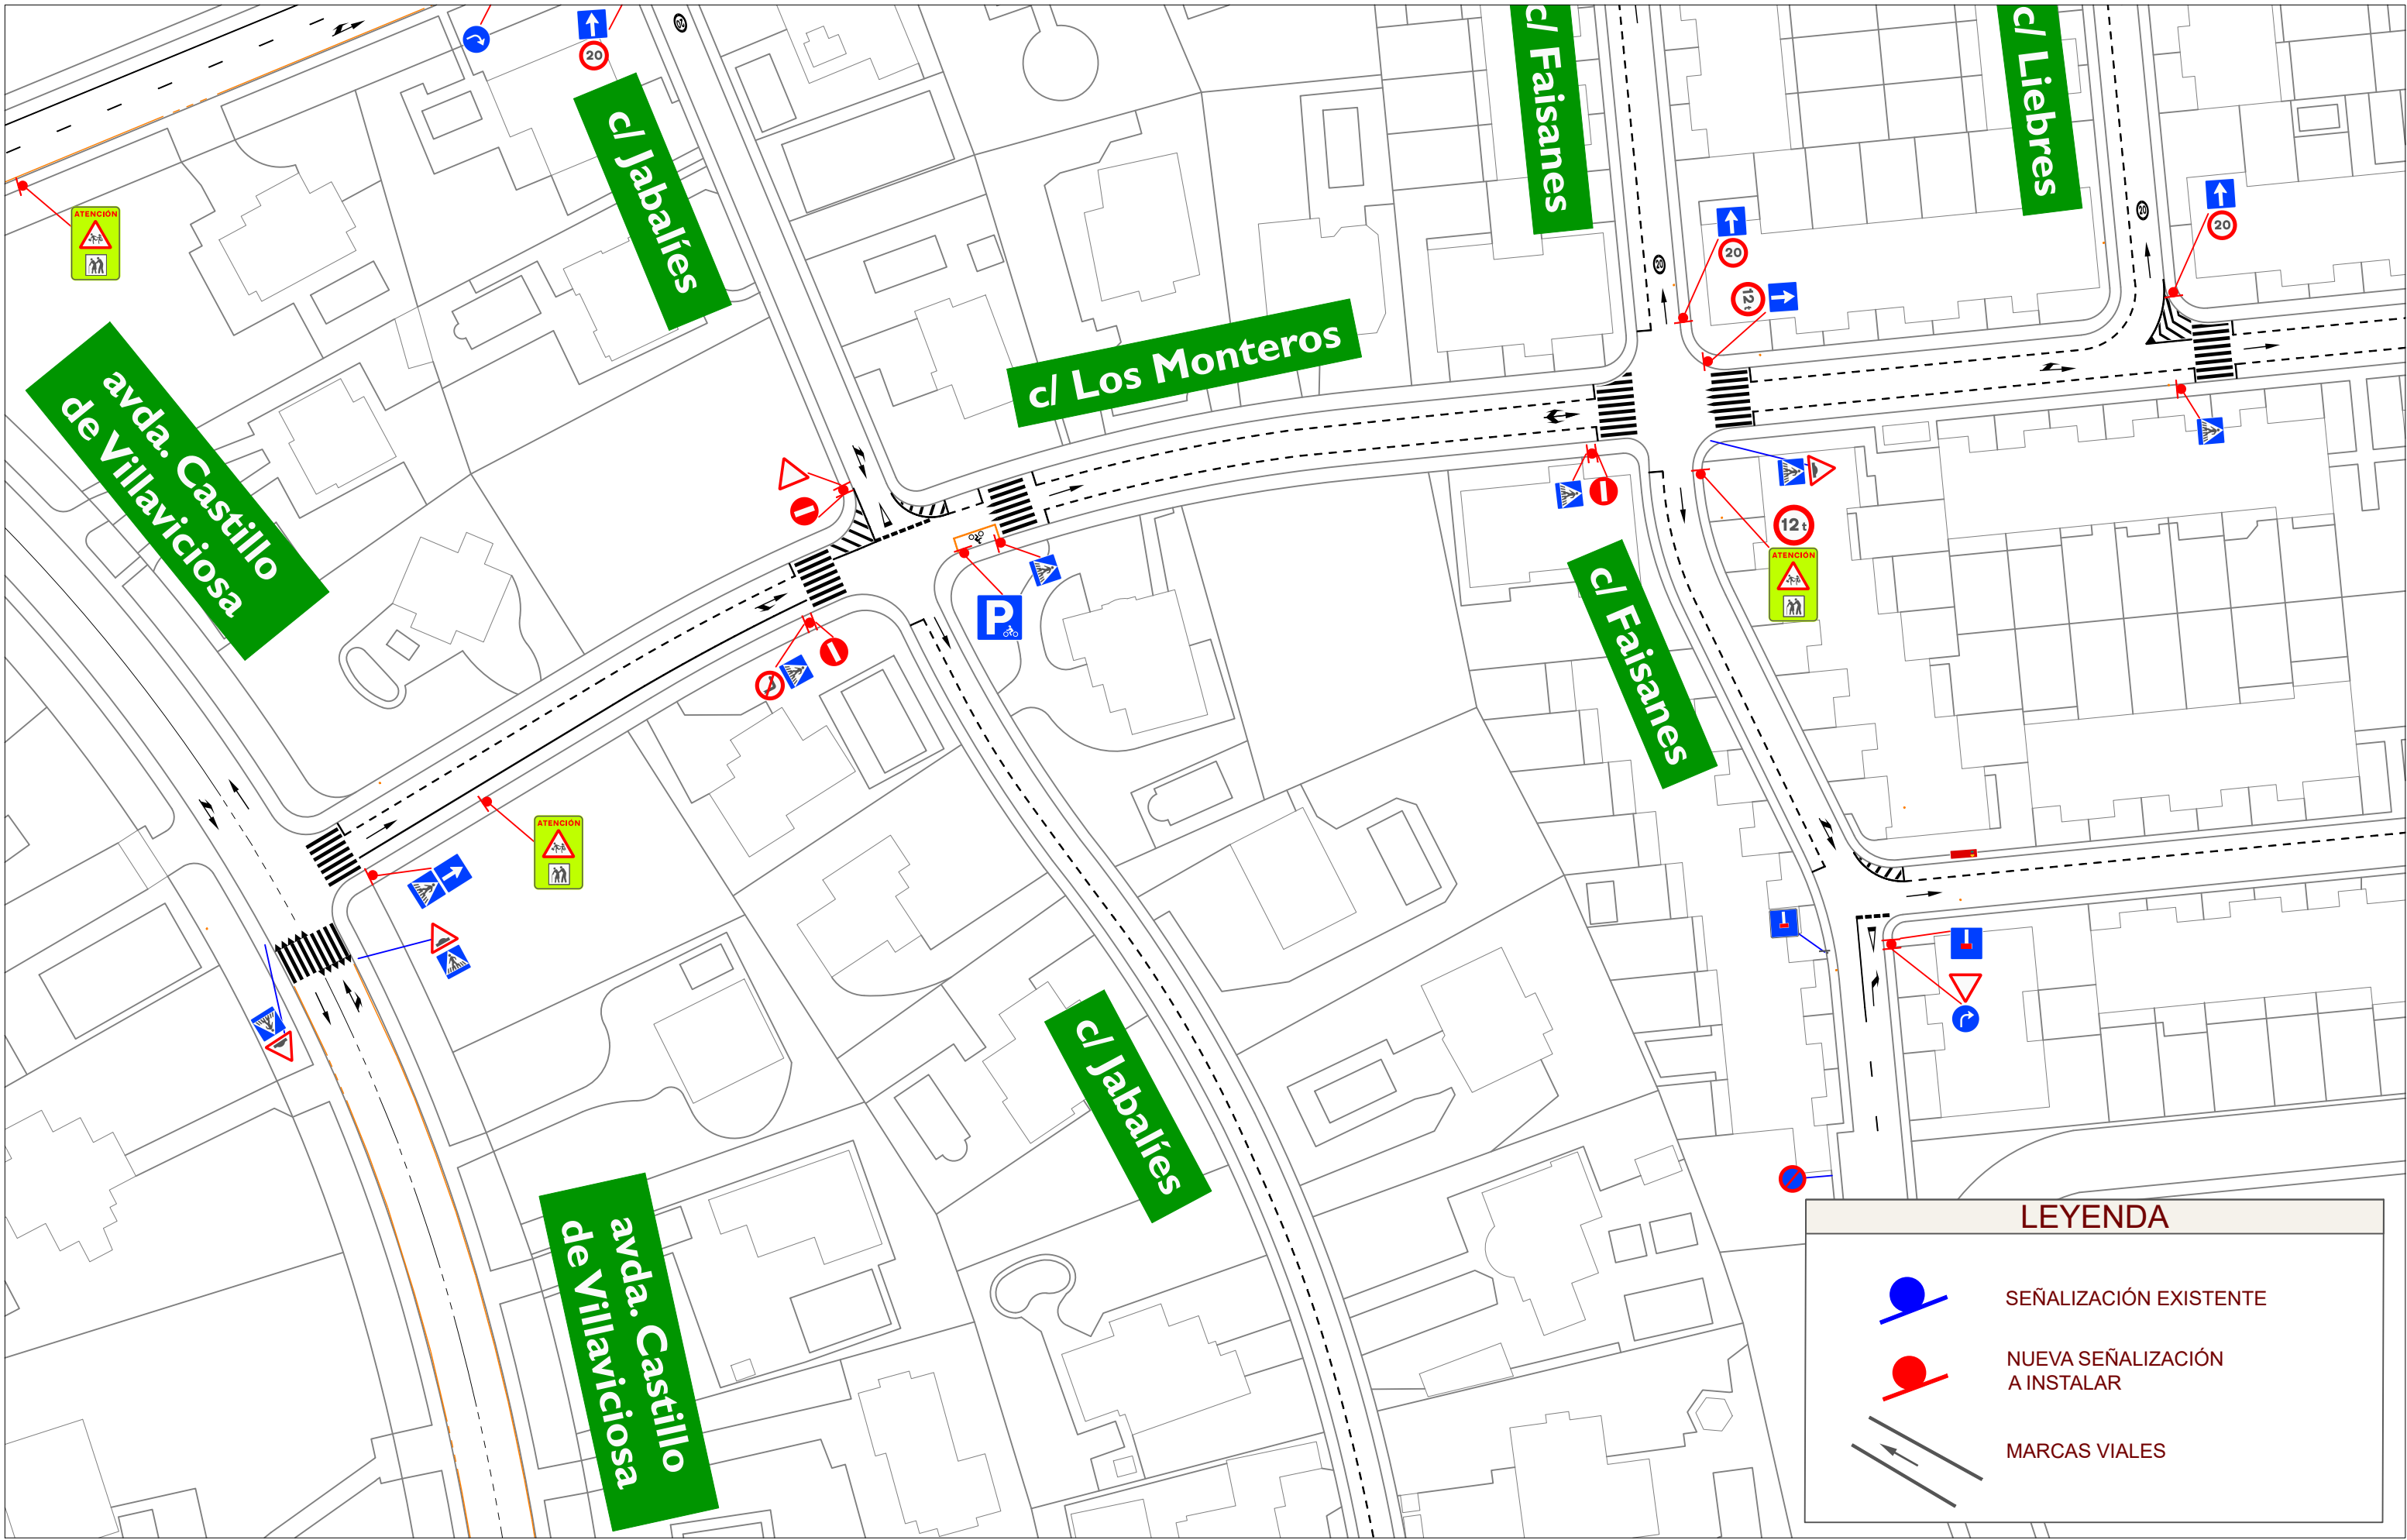
Empresa: 	Título: PROPUESTA DE ORDENACIÓN VIAL EN CAMPODÓN - AYTO. DE ALCORCÓN -	Escala : 1 : 800	Designación : PLANOS DETALLE	Fecha : ENERO 2024	Nº Plano : 2 de 5 (3)
---	---	---------------------	---------------------------------	-----------------------	--------------------------



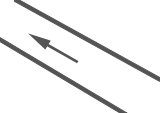


LEYENDA


-  SEÑALIZACIÓN EXISTENTE
-  NUEVA SEÑALIZACIÓN A INSTALAR
-  MARCAS VIALES

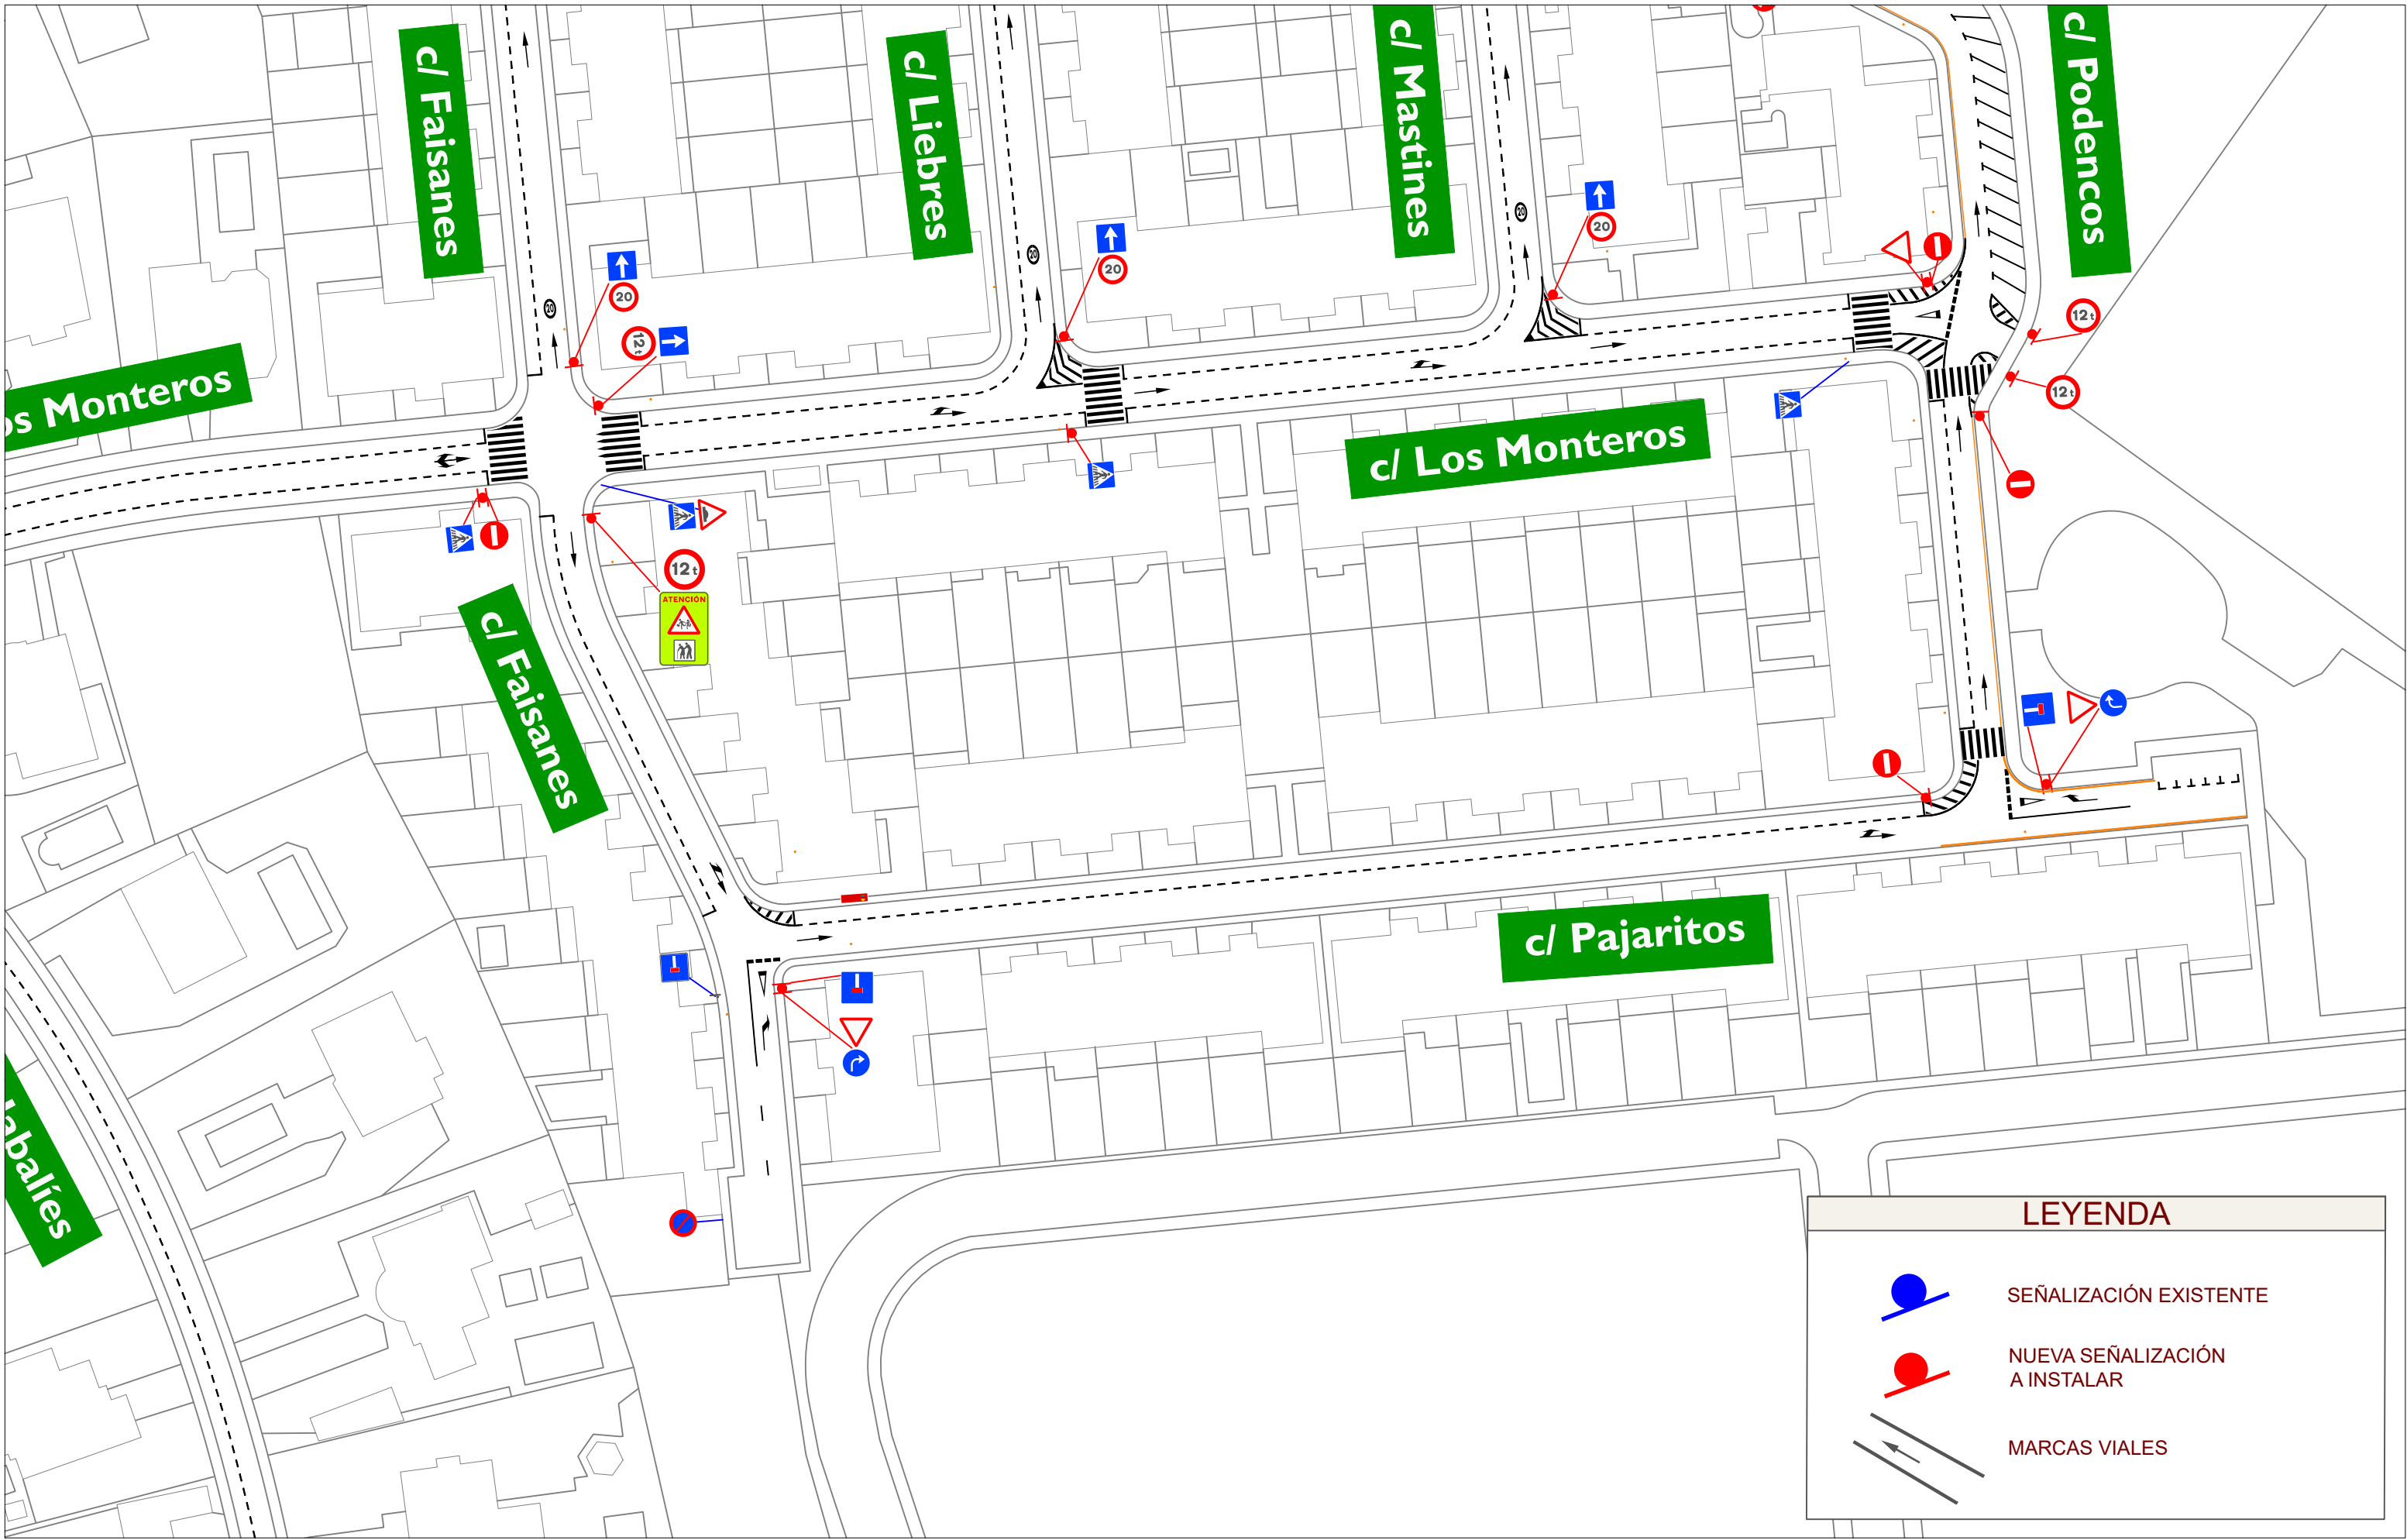
Empresa: 	Título: PROPUESTA DE ORDENACIÓN VIAL EN CAMPODÓN - AYO. DE ALCORCÓN -	Escala : 1 : 800	Designación : PLANOS DETALLE	Fecha : ENERO 2024	Nº Plano : 3 de 5 (4)
---	--	---------------------	---------------------------------	-----------------------	--------------------------




LEYENDA

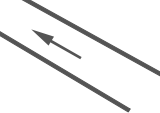-  SEÑALIZACIÓN EXISTENTE
-  NUEVA SEÑALIZACIÓN A INSTALAR
-  MARCAS VIALES

Empresa: 	Título: PROPUESTA DE ORDENACIÓN VIAL EN CAMPODÓN - AYTO. DE ALCORCÓN -	Escala : 1 : 800	Designación : PLANOS DETALLE	Fecha : ENERO 2024	Nº Plano : 4 de 5 (5)
---	---	---------------------	---------------------------------	-----------------------	--------------------------

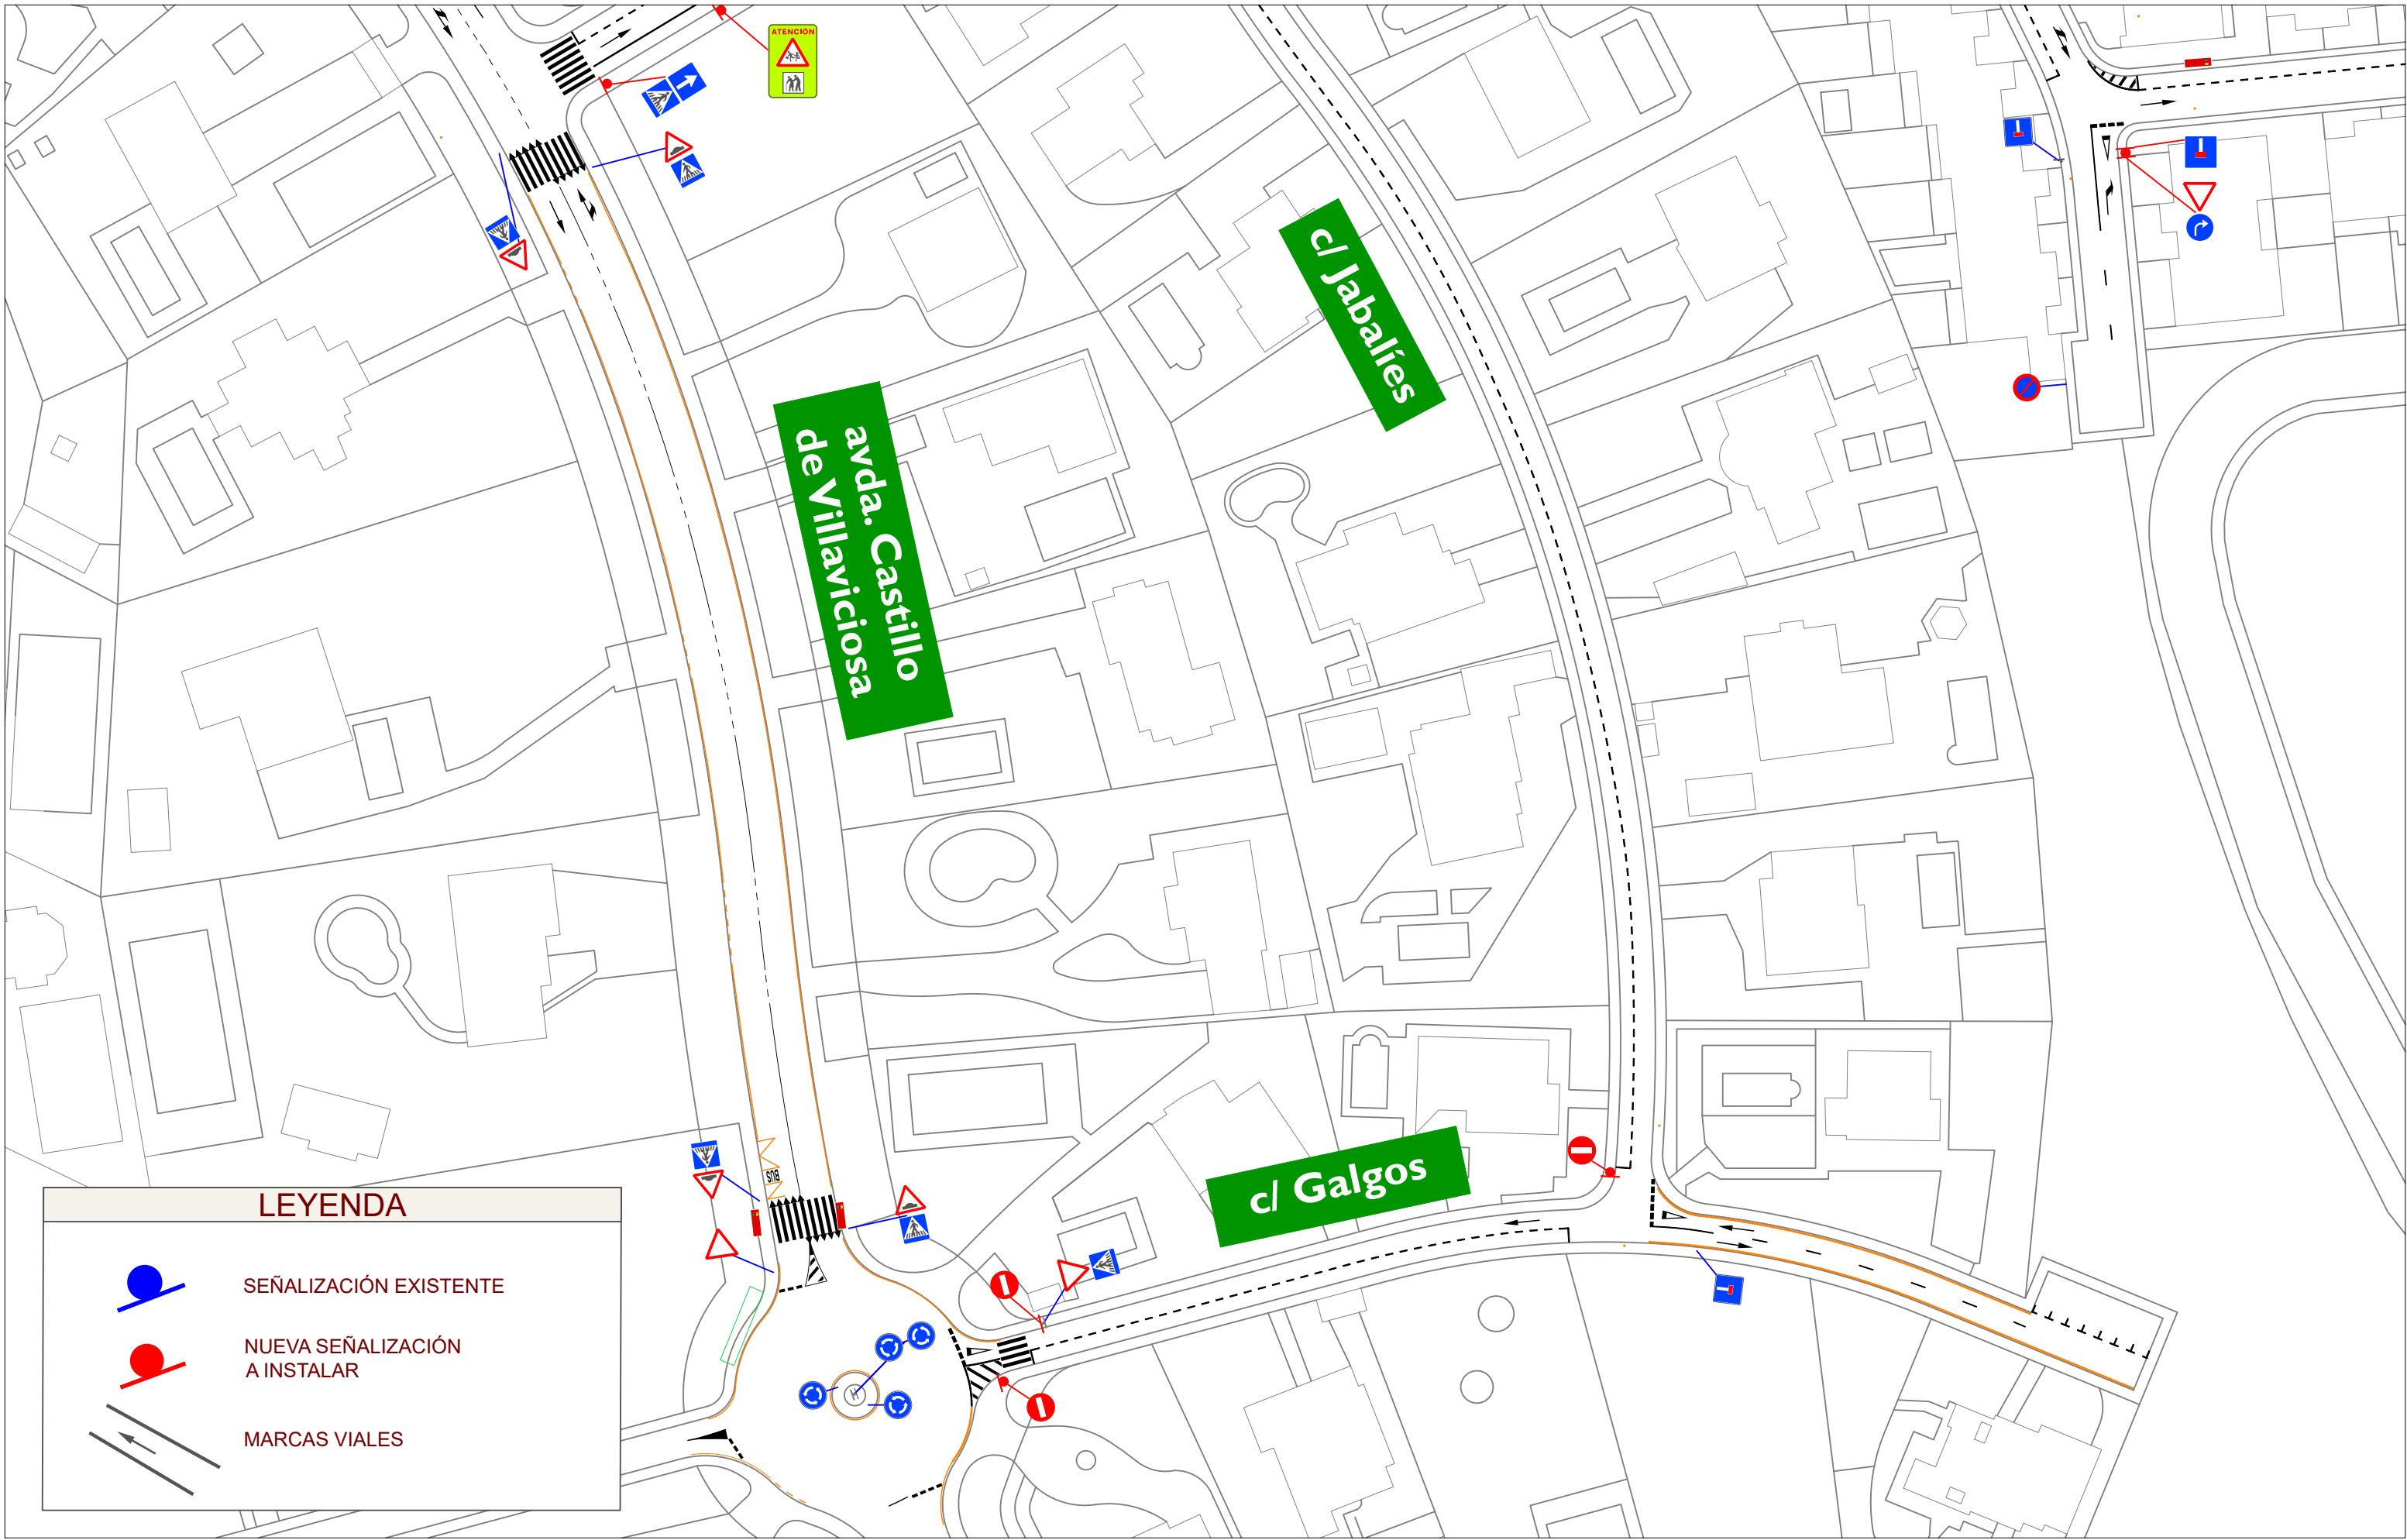

<p>Empresa:</p> 	<p>Título:</p> <p>PROPUESTA DE ORDENACIÓN VIAL EN CAMPODÓN - AYTO. DE ALCORCÓN -</p>	<p>Escala :</p> <p>1 : 800</p>	<p>Designación :</p> <p>PLANOS DETALLE</p>	<p>Fecha :</p> <p>ENERO 2024</p>	<p>Nº Plano :</p> <p>5 de 5 (6)</p>
---	--	--------------------------------	--	----------------------------------	-------------------------------------