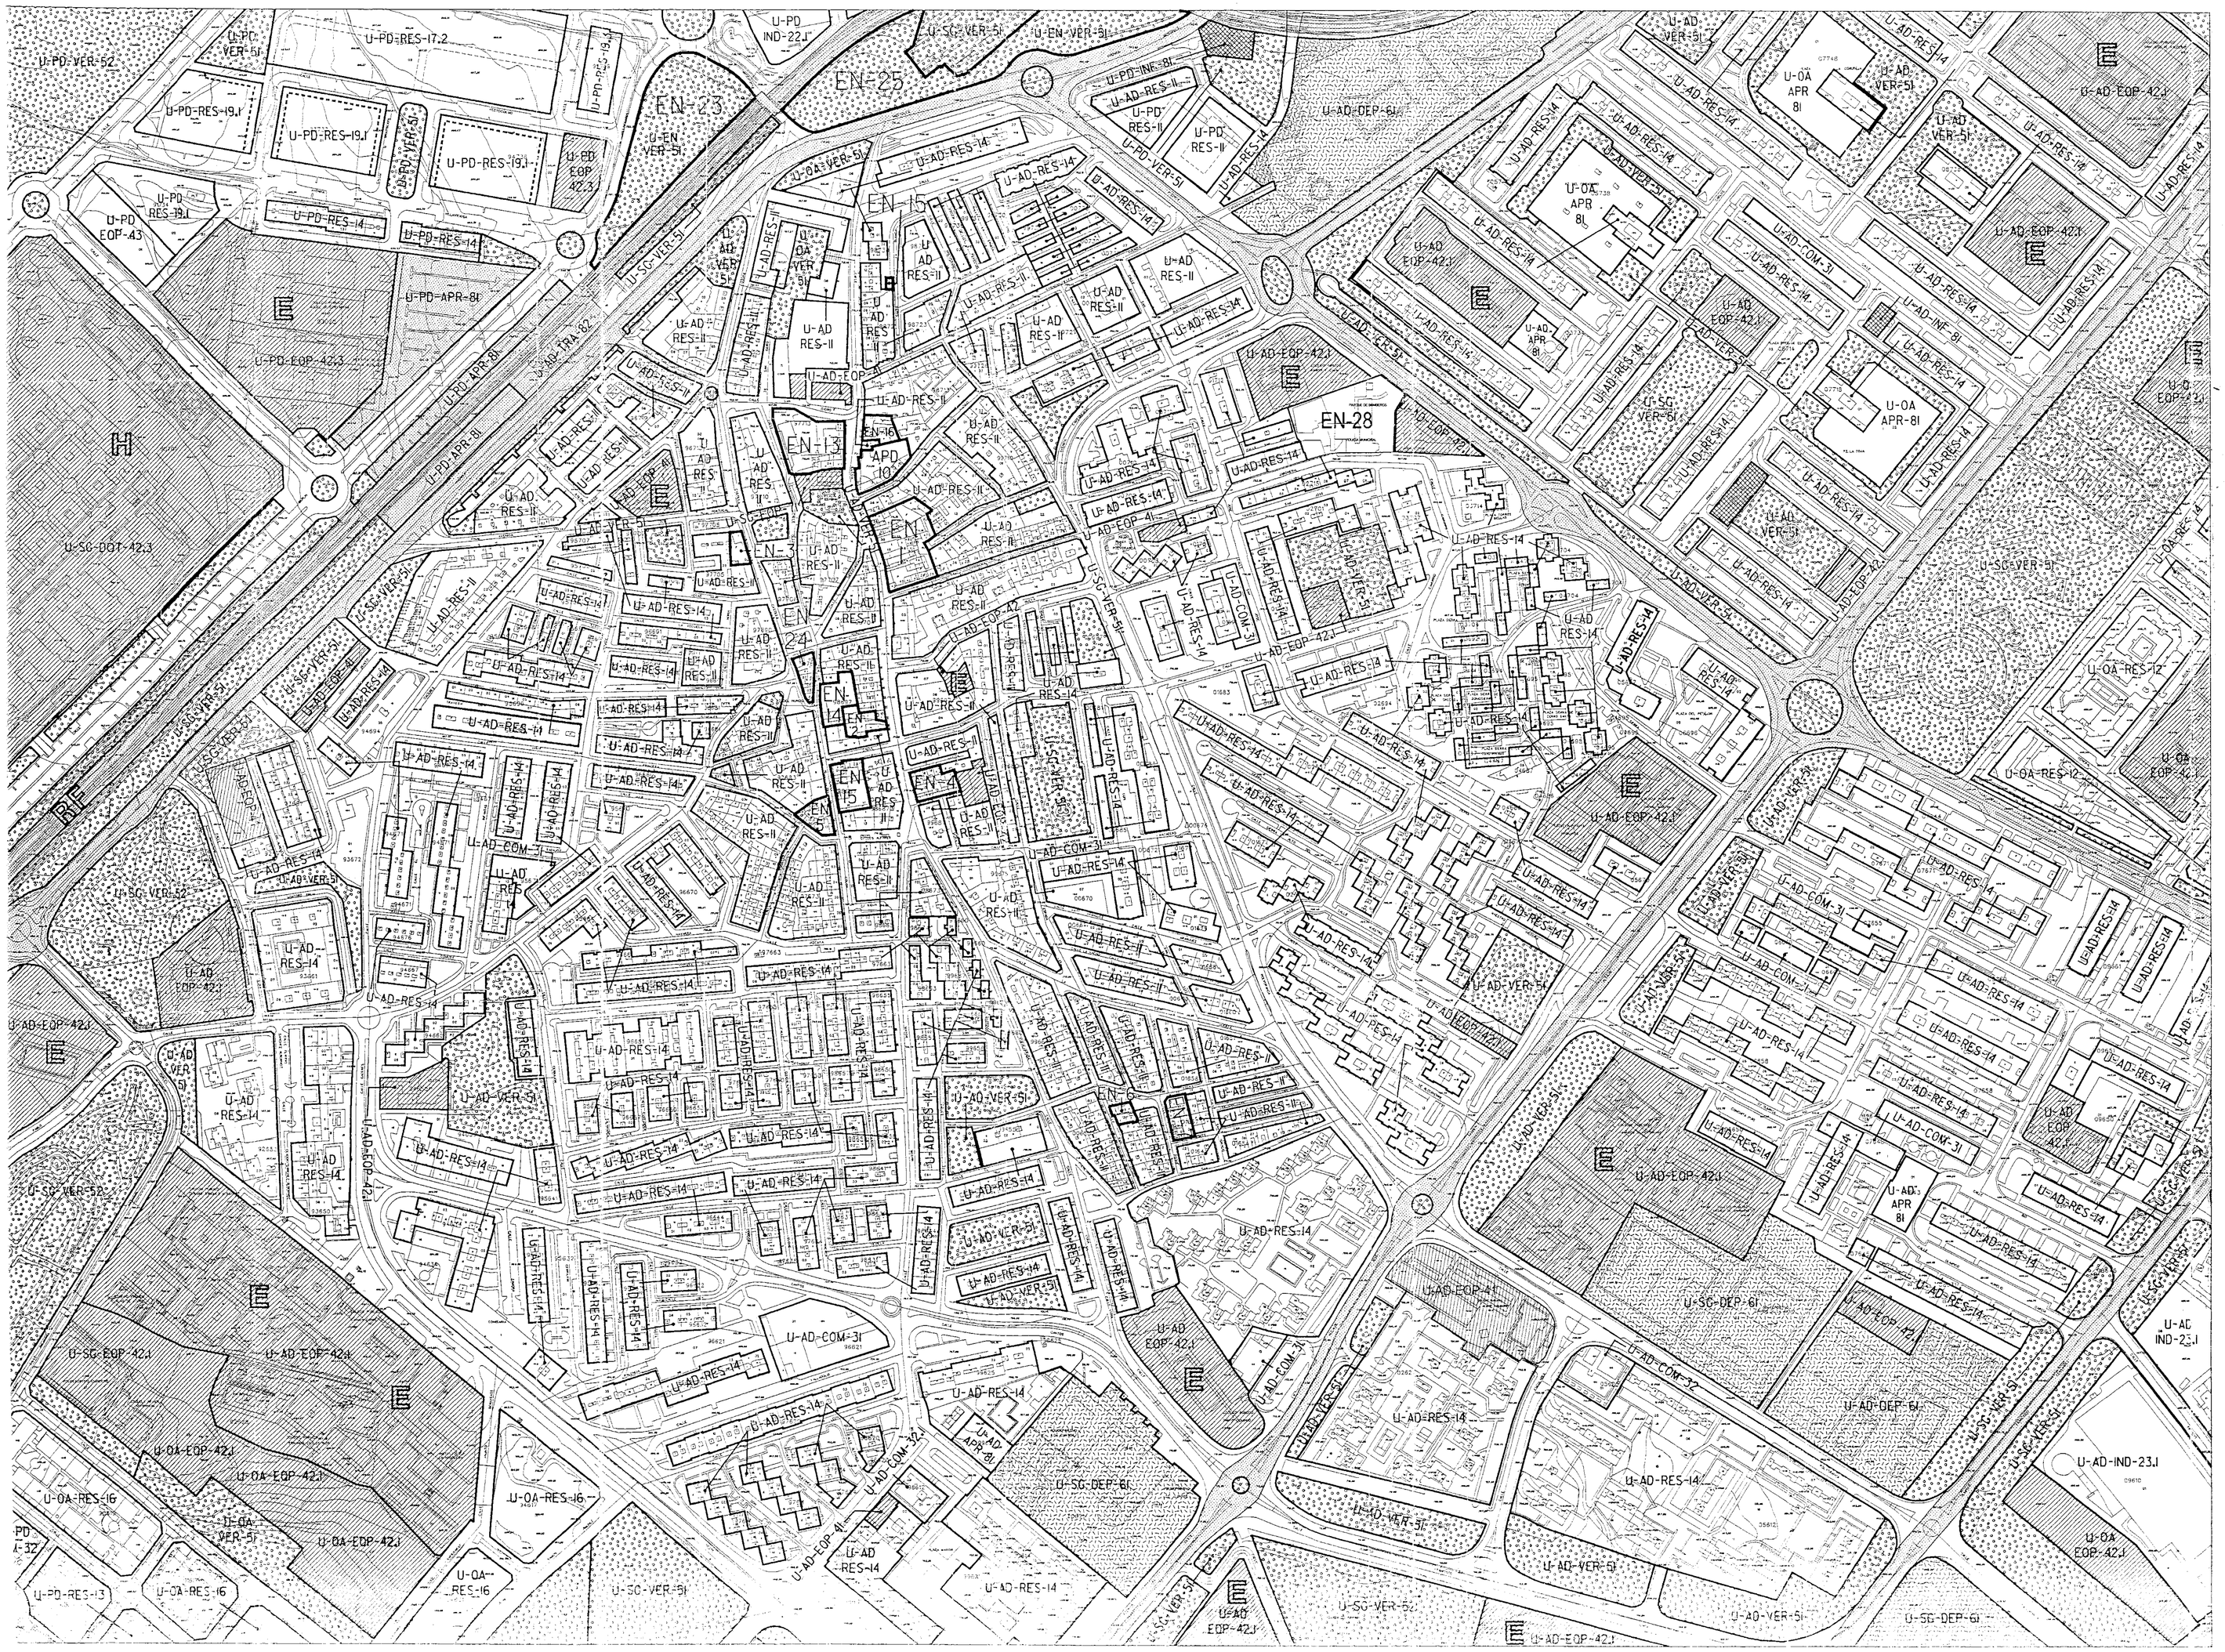

SISTEMAS	
	SISTEMA GENERAL VIARIO Y FERROVIARIO
	ZONAS VERDES
	EQUIPAMIENTO
	DEPORTIVO
	INFRAESTRUCTURAS

CLASE DE SUELO	
U	SUELO URBANO
PP-n	SUELO URBANIZABLE (PLAN PARCIAL - num.)
SNU	SUELO NO URBANIZABLE

GESTION	
SUELO URBANO	
AD	APLICACION DIRECTA DE CLAVE DE ORDENANZA
EN	ENCLAVE
PD	AREA DE PLANEAMIENTO EN DESARROLLO
OA	AREA DE ORDENACION APROBADA
SG	SISTEMA GENERAL
SUELO URBANIZABLE	
S-	SECTOR - NUMERO DE REFERENCIA
SG	SISTEMA GENERAL

USO CARACTERISTICO	
RES	RESIDENCIAL
IND	INDUSTRIAL
COM	TERCIARIO COMERCIAL
OFI	TERCIARIO OFICINAS Y SERVICIOS
EQP	EQUIPAMIENTO
VER	ZONA VERDE
DEP	DEPORTIVO
INF	INFRAESTRUCTURAS
TRA	TRANSPORTE Y COMUNICACIONES
APR	APARCAMIENTO

SUELO NO URBANIZABLE PROTEGIDO		
SNUP-P	POR SU INTERES PAISAJISTICO	
SNUP-F	POR SU INTERES FORESTAL	
SNUP-C	POR AFECCION DE CAUCES Y VAGUADAS	
SNUP-N	POR SU INTERES NATURAL	
SNUP-V	POR AFECCION DE VIAS PECUARIAS	
SNUP-I	POR RESERVA DE INFRAESTRUCTURAS	

SUELO NO URBANIZABLE COMUN	
SNUC	SUELO NO URBANIZABLE COMUN

DELIMITACIONES	
	LIMITE DEL TERMINO MUNICIPAL
	LIMITE DEL SUELO URBANO
	LIMITE DEL SUELO URBANIZABLE
	AMBITO DE TOLERANCIA DE INDUSTRIAS EXTRACTIVAS (graveros-hormigoneras, plantas asfálticas)

CLAVES DE ORDENANZA	
I1	MANZANA COMPACTA
I2	MANZANA SEMICERRADA
I3	MANZANA CERRADA DE ENSANCHE
I4	BLOQUE ABIERTO
I5	BLOQUE BAJA DENSIDAD
I6	MINIBLOQUE
I7	UNIFAMILIAR INTENSIVO
I8	UNIFAMILIAR EXTENSIVO
I9	MULTIFAMILIAR AREA DE CENTRALIDAD
21	NAVE NIDO
22	NAVE ADOSADA
23	NAVE EXENTA
24	NAVE ESCAPARATE
25	TERCIARIO INDUSTRIAL
31	COMERCIAL COMPACTO
32	COMERCIAL EXENTO
33	PARQUE EMPRESARIAL
34	TERCIARIO METROPOLITANO
41	EQUIPAMIENTO COMPACTO
42	EQUIPAMIENTO EXENTO
43	DOTACIONAL PRIVADO
51	PARQUES Y JARDINES EXCLUSIVOS
52	PARQUES CON INSTALACIONES
61	INSTALACIONES DEPORTIVAS
71	INSTITUCIONAL COMPACTO
72	INSTITUCIONAL EXENTO
81	INFRAESTRUCTURAS VARIAS
82	INSTALACIONES COMPLEMENTARIAS DEL FERROCARRIL

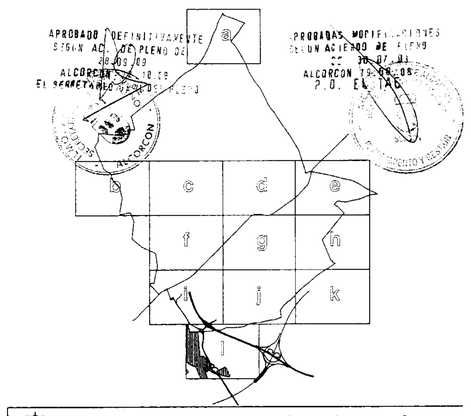

Ayuntamiento de Alcorcón
Área de Desarrollo Territorial

PLAN GENERAL DE ORDENACION URBANA-1999
MODIFICACION PUNTUAL DEL P.G.O.U. DE ALCORCÓN PARA ENCLAVE 28 - CALLE JABONERIA

ORDENACION

ESCALA: 1 : 2.000 (0 10 20 40 60 100) N

TITULO: PLANEAMIENTO MODIFICADO
CODIGOS NORMATIVOS

PLANO Nº 2.9

JUSTIFICA EL: Plano 2.9 de ModificacionPuntual de P.G.O.U. para la redistribucion de Z.V. y E.L. con zonas de uso Dotacional Publico (Enero 2008)

ABRIL 2008